



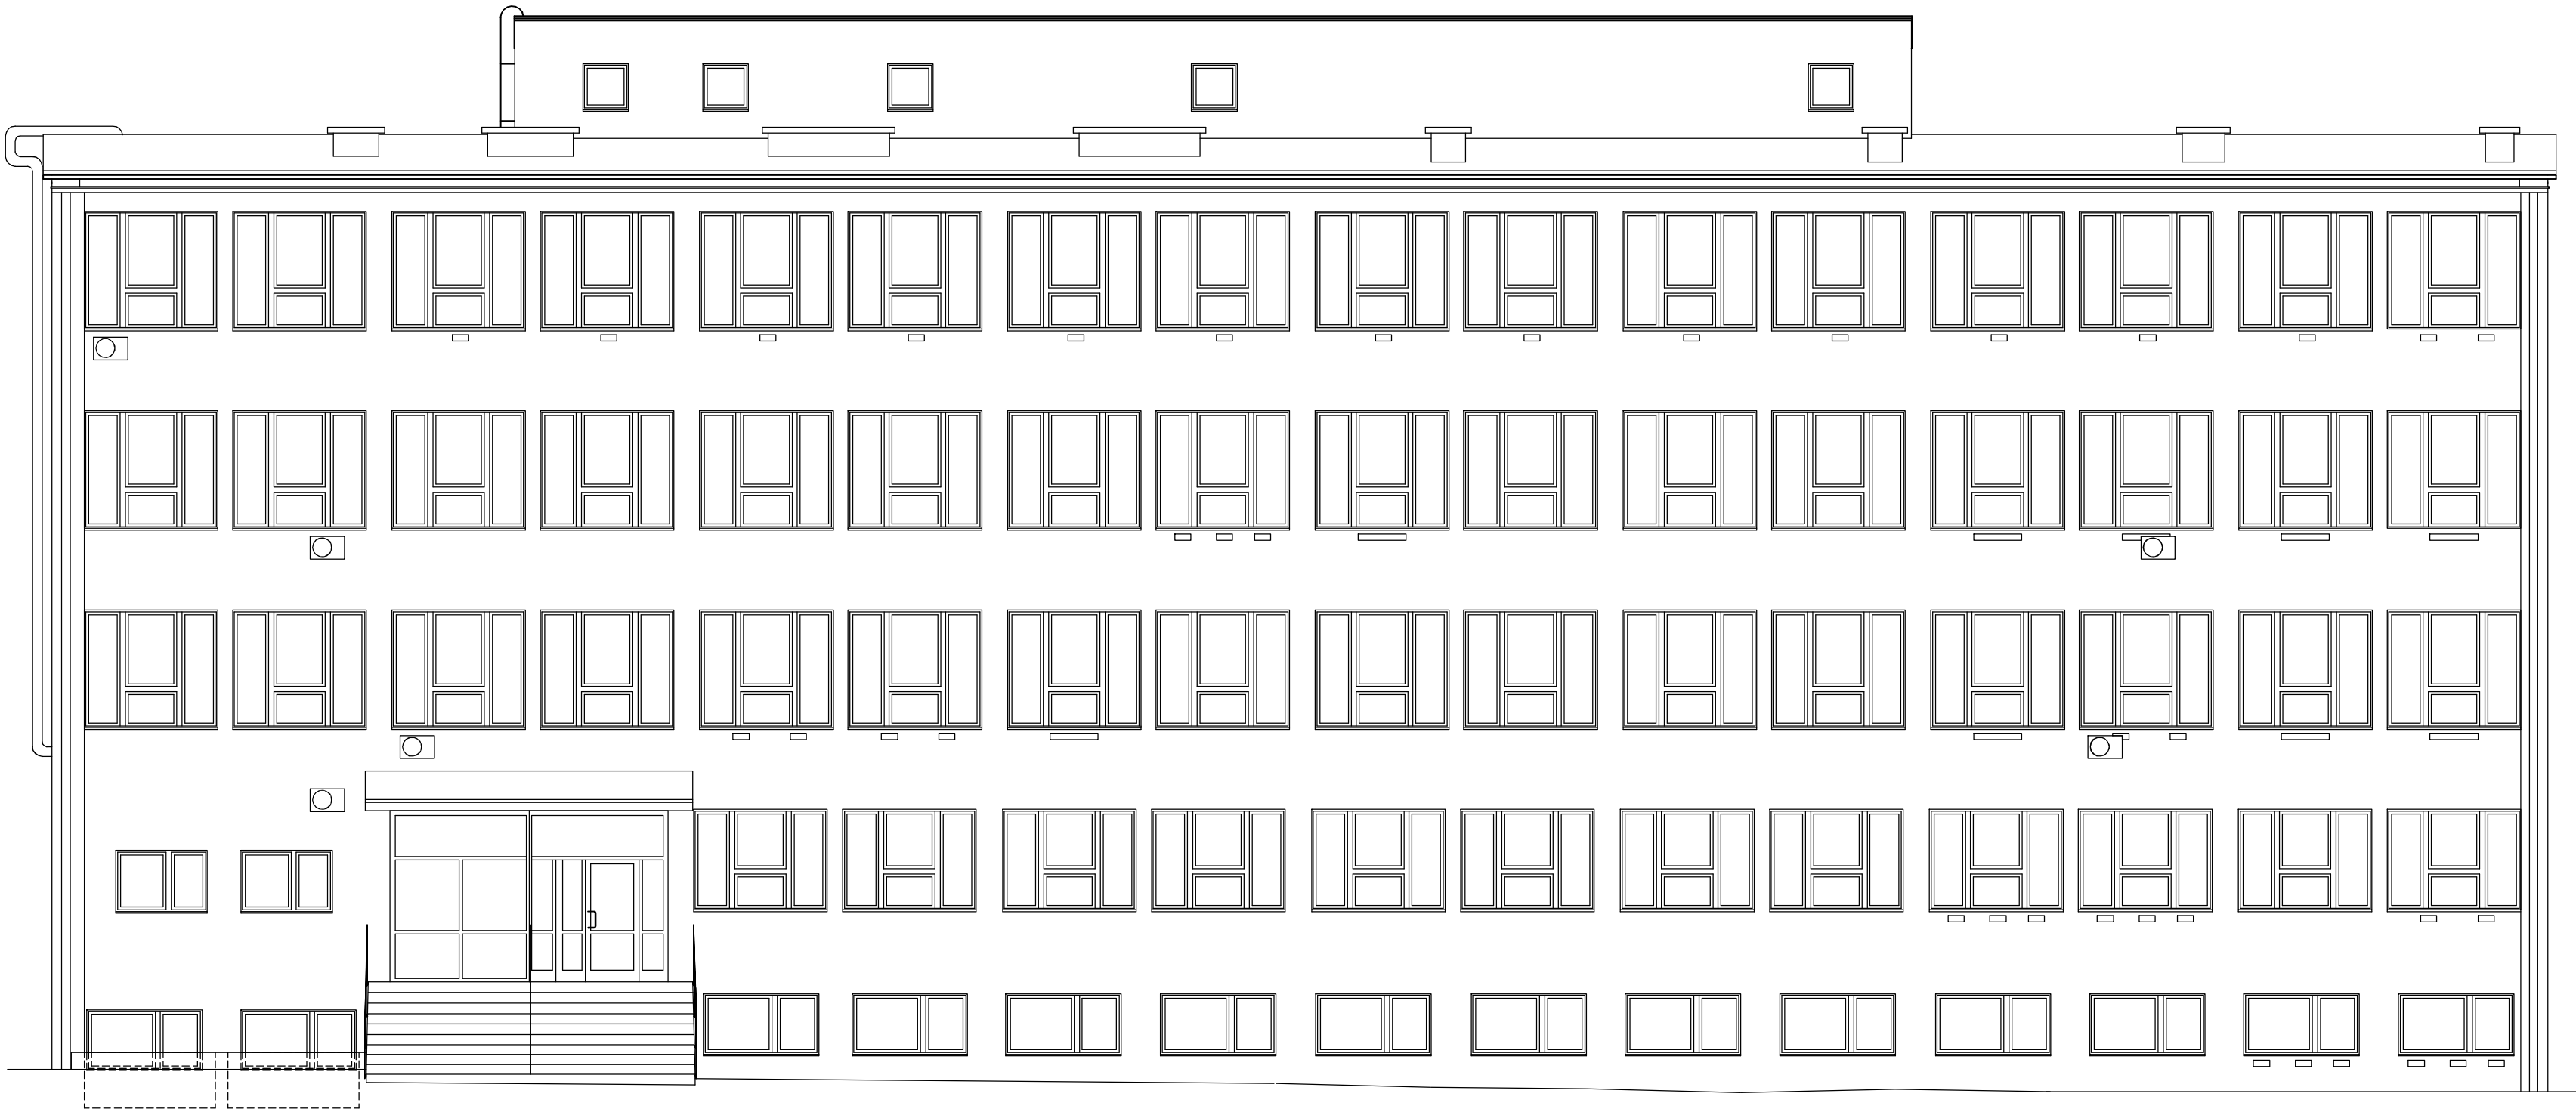

UWAGA!
- Wszystkie wymiary sprawdzić na budowie.
- Wszelkie wątpliwości konsultować z autorem projektu.


NAZWA I ADRES INWESTORA :				OKRĘGOWA STACJA CHEMICZNO-ROLNICZA W KRAKOWIE 30-134 KRAKÓW, UL KOŁOWA 3				 FIRMA ARCHITEKTONICZNO BUDOWLANA ARCHITRAW 32 - 566 ALWERNIA ul. Henryka Sienkiewicza 7 tel./fax. (12) 283 17 06 tel. kom. 607 042 609	
NAZWA I ADRES OBIEKTU BUDOWLANEGO: TERMOMODERNIZACJA BUDYNKU BIUROWEGO						LOKALIZACJA : KRAKÓW DZ. NR. 734/1 obręb.0002 jedn.ewid.KROWODRZA			
FUNKCJA		IMIĘ I NAZWISKO		PODPIS I DATA : wrzesień 2021		UPRAWNIENIA NR :			
GŁÓWNY PROJEKTANT		mgr inż. arch. Dorota Filipczyk upr.do projekt.w spec.architektonicznej bez ograniczeń				65/97			
SPRAWDZAJĄCY		mgr inż. arch. Dorota Verey upr.do projekt.w spec.architektonicznej bez ograniczeń				441/94			
OBIEKT :		BUDYNEK BIUROWY		STADIUM : INWENTARYZACJA		BRANŻA : ARCHITEKTURA			
TYTUŁ RYSUNKU		ELEWACJA ZACHODNIA - FRONTOWA						SKALA	1:100
								NUMER RYSUNKU	I-01

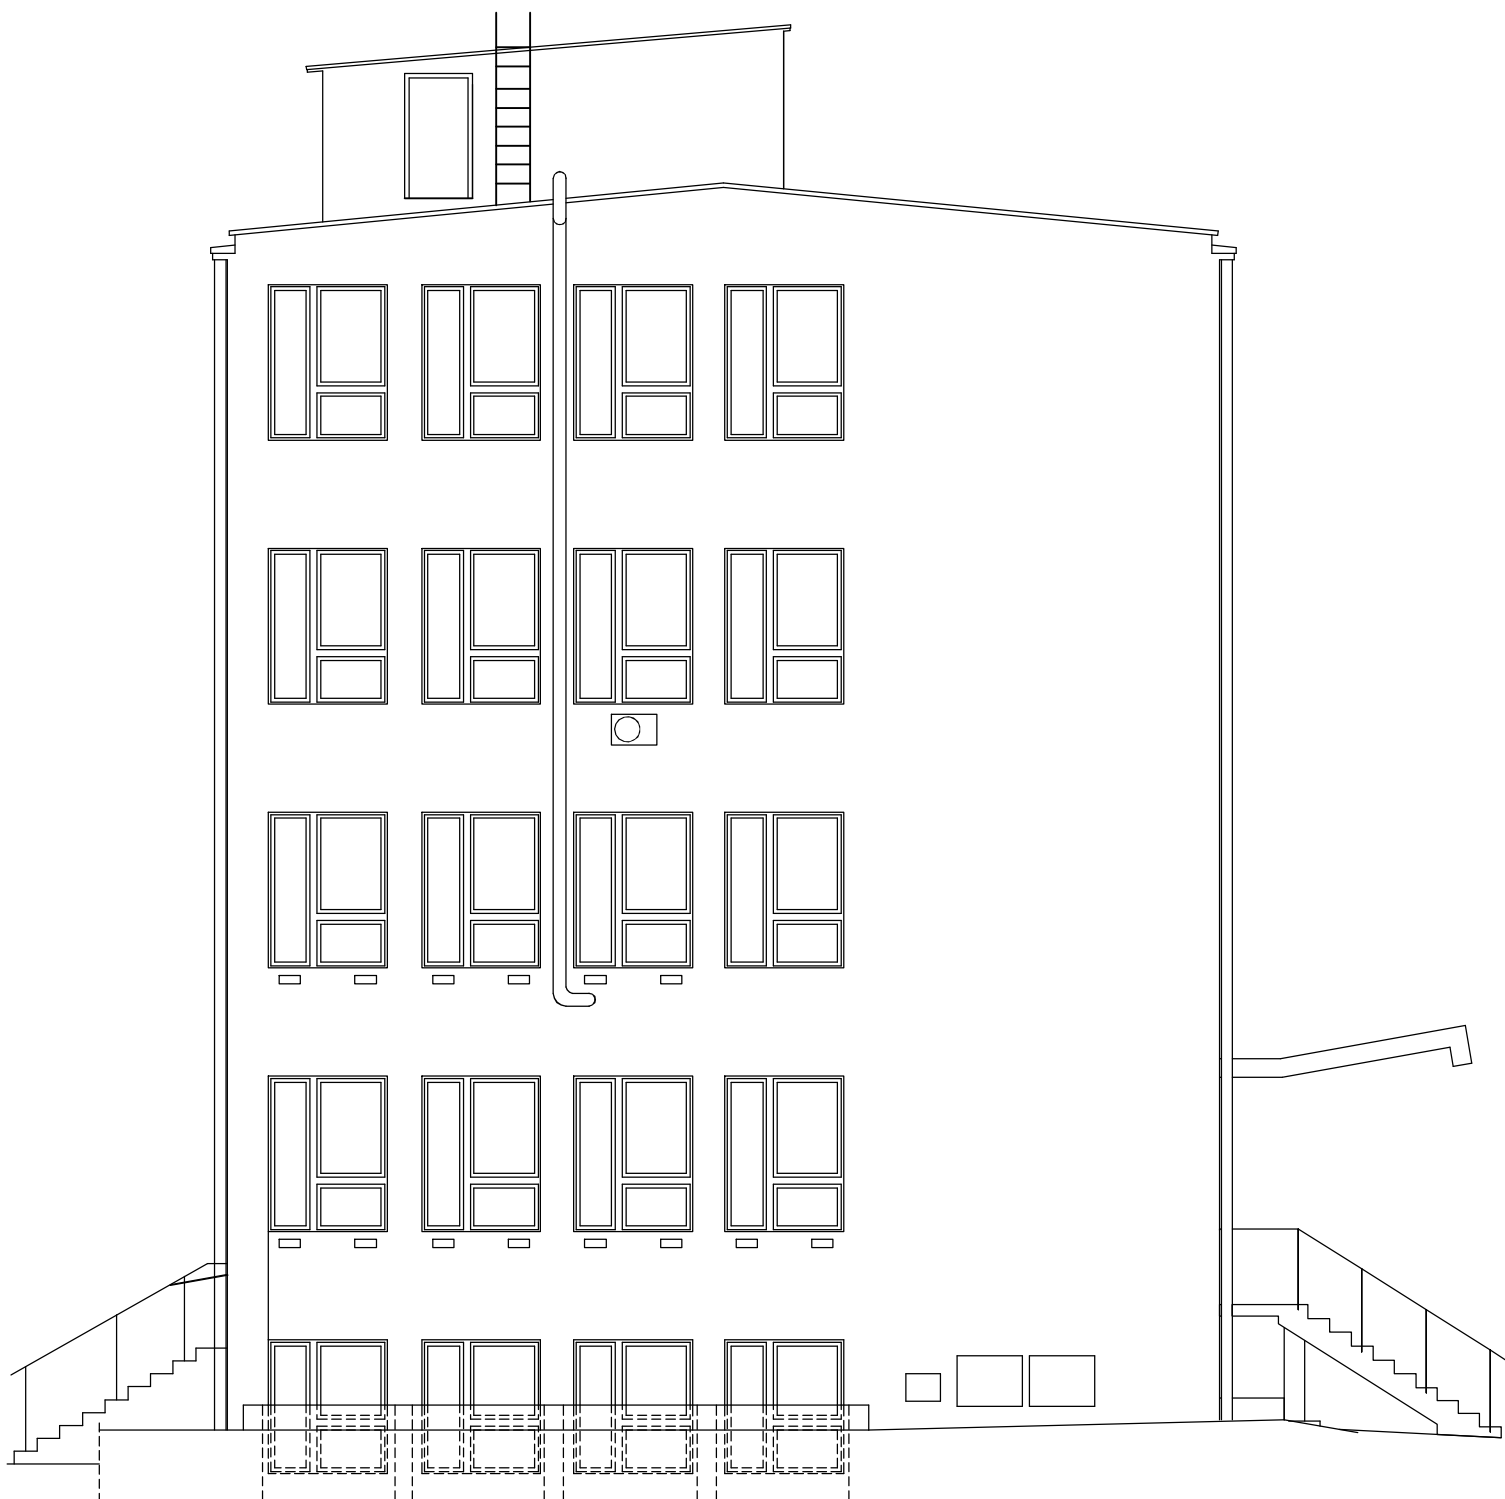

UWAGA!


- Wszystkie wymiary sprawdzić na budowie.
- Wszelkie wątpliwości konsultować z autorem projektu.

NAZWA I ADRES INWESTORA : OKRĘGOWA STACJA CHEMICZNO-ROLNICZA W KRAKOWIE 30-134 KRAKÓW, UL KOŁOWA 3				 FIRMA ARCHITEKTONICZNO BUDOWLANA ARCHITRAW 32 - 566 ALWERNIA ul. Henryka Sienkiewicza 7 tel./fax (12) 283 17 06 tel. kom. 607 042 609	
NAZWA I ADRES OBIEKTU BUDOWLANEGO: TERMOMODERNIZACJA BUDYNKU BIUROWEGO			LOKALIZACJA : KRAKÓW DZ. NR. 734/1 obręb.0002 jedn.ewid.KROWODRZA		
FUNKCJA	IMIĘ I NAZWISKO		PODPIS I DATA : wrzesień 2021	UPRAWNIENIA NR :	
GŁÓWNY PROJEKTANT	mgr inż. arch. Dorota Filipczyk upr.do projekt. w spec.architektonicznej bez ograniczeń			65/97	
SPRAWDZAJĄCY	mgr inż. arch. Dorota Verey upr.do projekt. w spec.architektonicznej bez ograniczeń			441/94	
OBIEKT :	BUDYNEK BIUROWY	STADIUM : INWENTARYZACJA	BRANŻA : ARCHITEKTURA	SKALA	1:100
TYTUŁ RYSUNKU	ELEWACJA PÓŁNOCNA - BOCZNA			NUMER RYSUNKU	I-02

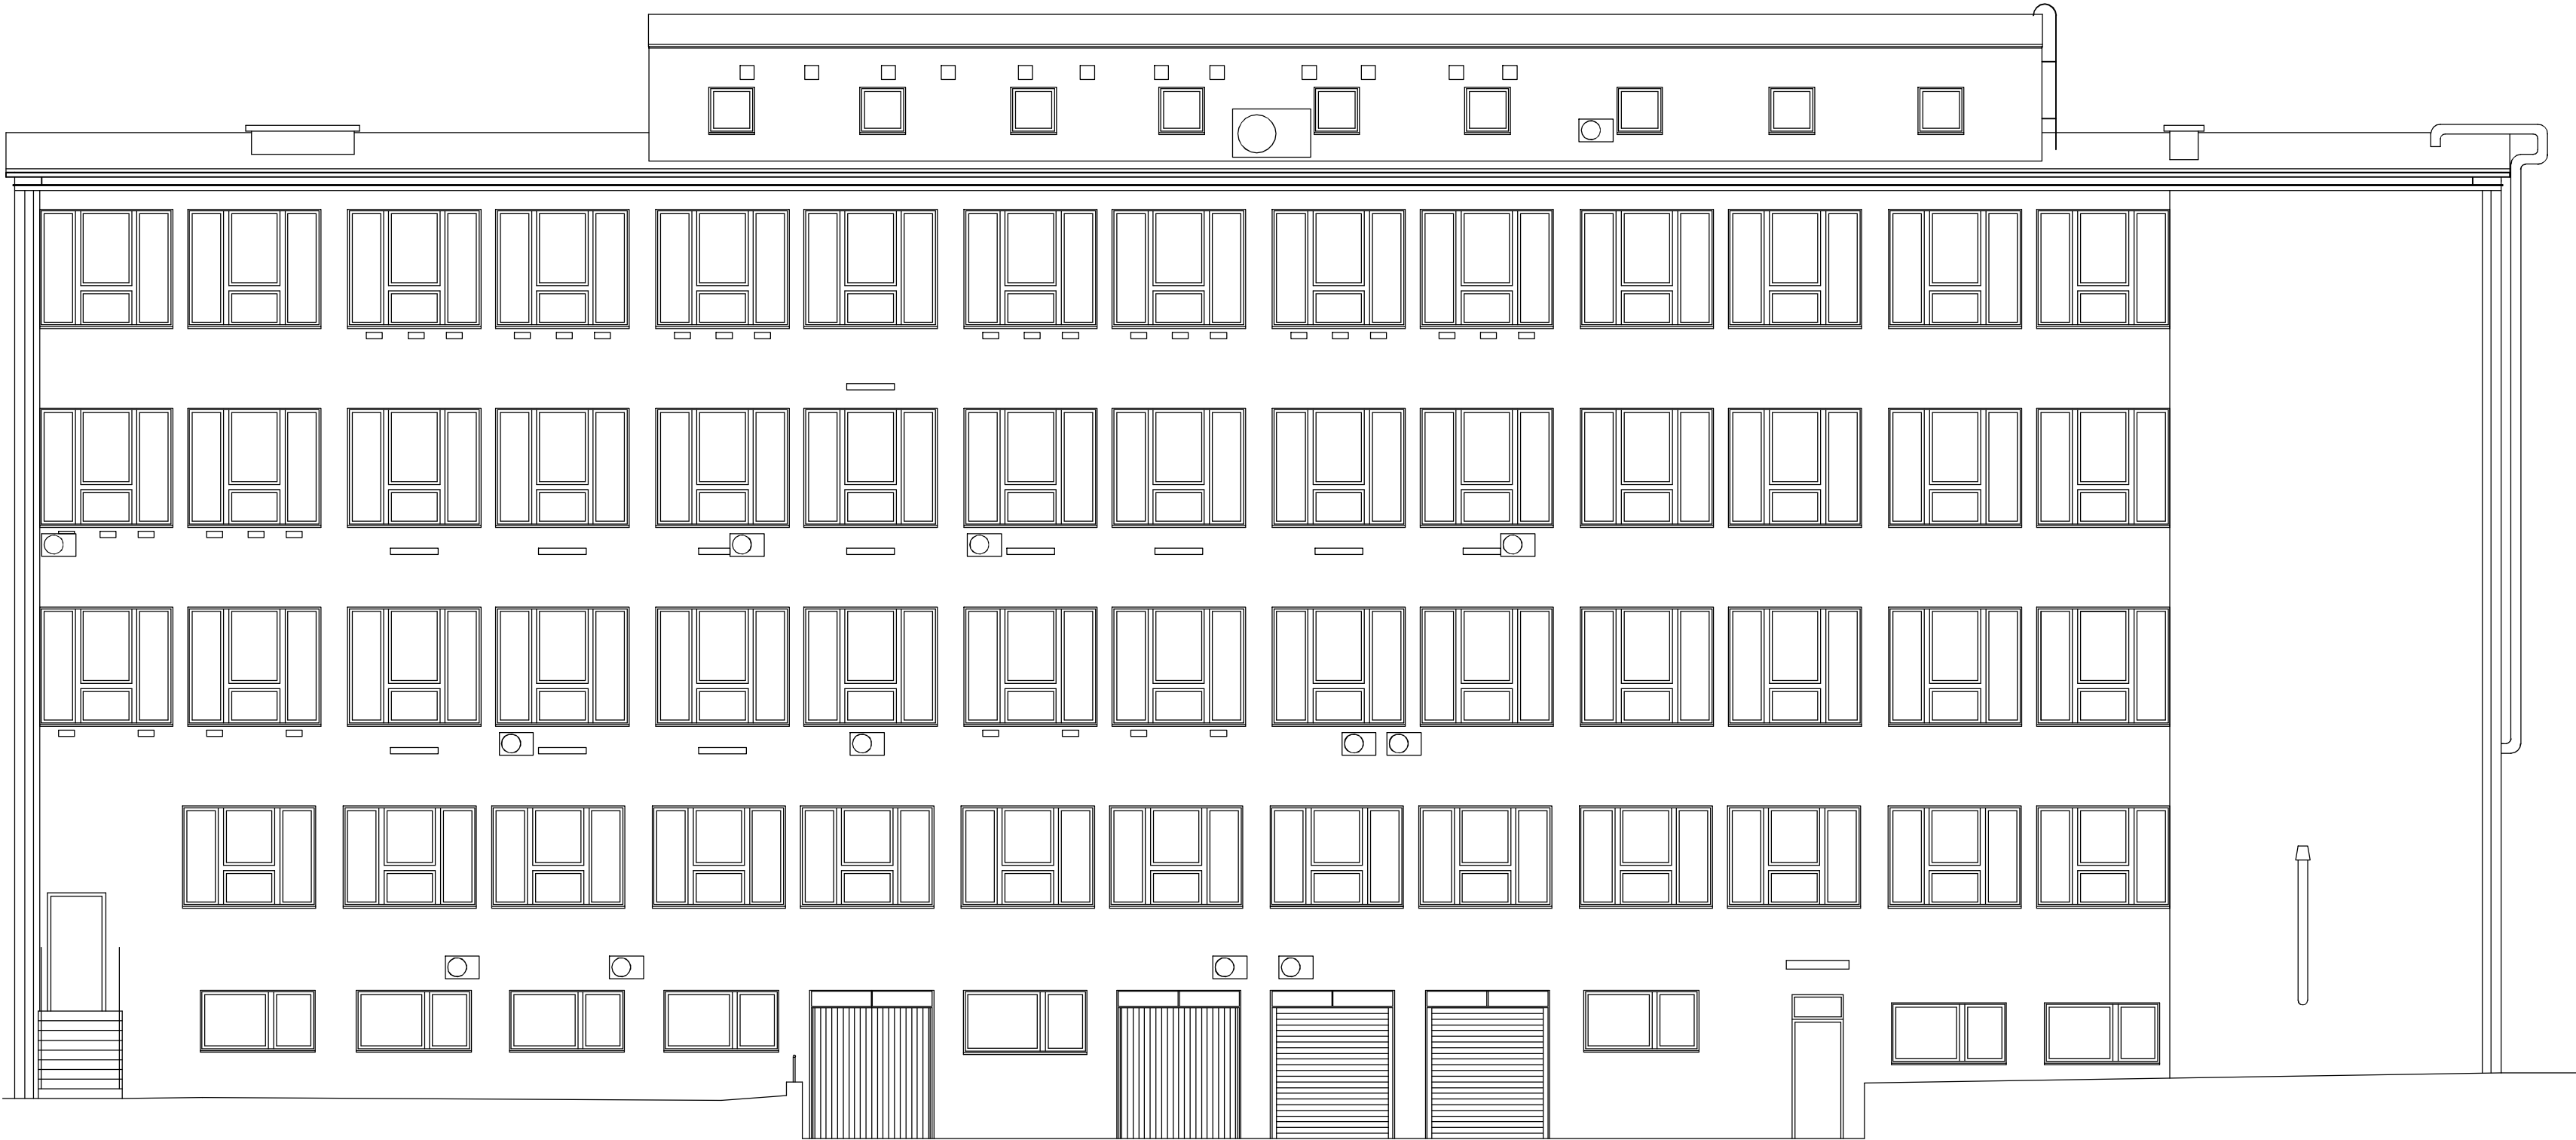

UWAGA!
- Wszystkie wymiary sprawdzić na budowie.
- Wszelkie wątpliwości konsultować z autorem projektu.

NAZWA I ADRES INWESTORA: OKRĘGOWA STACJA CHEMICZNO-ROLNICZA W KRAKOWIE 30-134 KRAKÓW, UL KOŁOWA 3				 FIRMA ARCHITEKTONICZNO BUDOWLANA ARCHITRAW 32 - 566 ALWERNIA ul. Henryka Sienkiewicza 7 tel./fax. (12) 263 17 06 tel. kom. 607 042 609		
NAZWA I ADRES OBIEKTU BUDOWLANEGO: TERMOMODERNIZACJA BUDYNKU BIUROWEGO			LOKALIZACJA : KRAKÓW DZ. NR. 734/1 obręb:0002 jedn.ewid.KROWODRZA			
FUNKCJA	IMIĘ I NAZWISKO	PODPIS I DATA: wrzesień 2021	UPRAWNIENIA NR :			
GŁÓWNY PROJEKTANT	mgr inż. arch. Dorota Filipczyk upr.do projekt. w spec.architektonicznej bez ograniczeń		65/97			
SPRAWDZAJĄCY	mgr inż. arch. Dorota Verey upr.do projekt. w spec.architektonicznej bez ograniczeń		441/94			
OBIEKT :	BUDYNEK BIUROWY	STADIUM : INWENTARYZACJA	BRANŻA : ARCHITEKTURA		SKALA	
TYTUŁ RYSUNKU	ELEWACJA WSCHODNIA - OGRODOWA				1:100	
					NUMER RYSUNKU	I-03

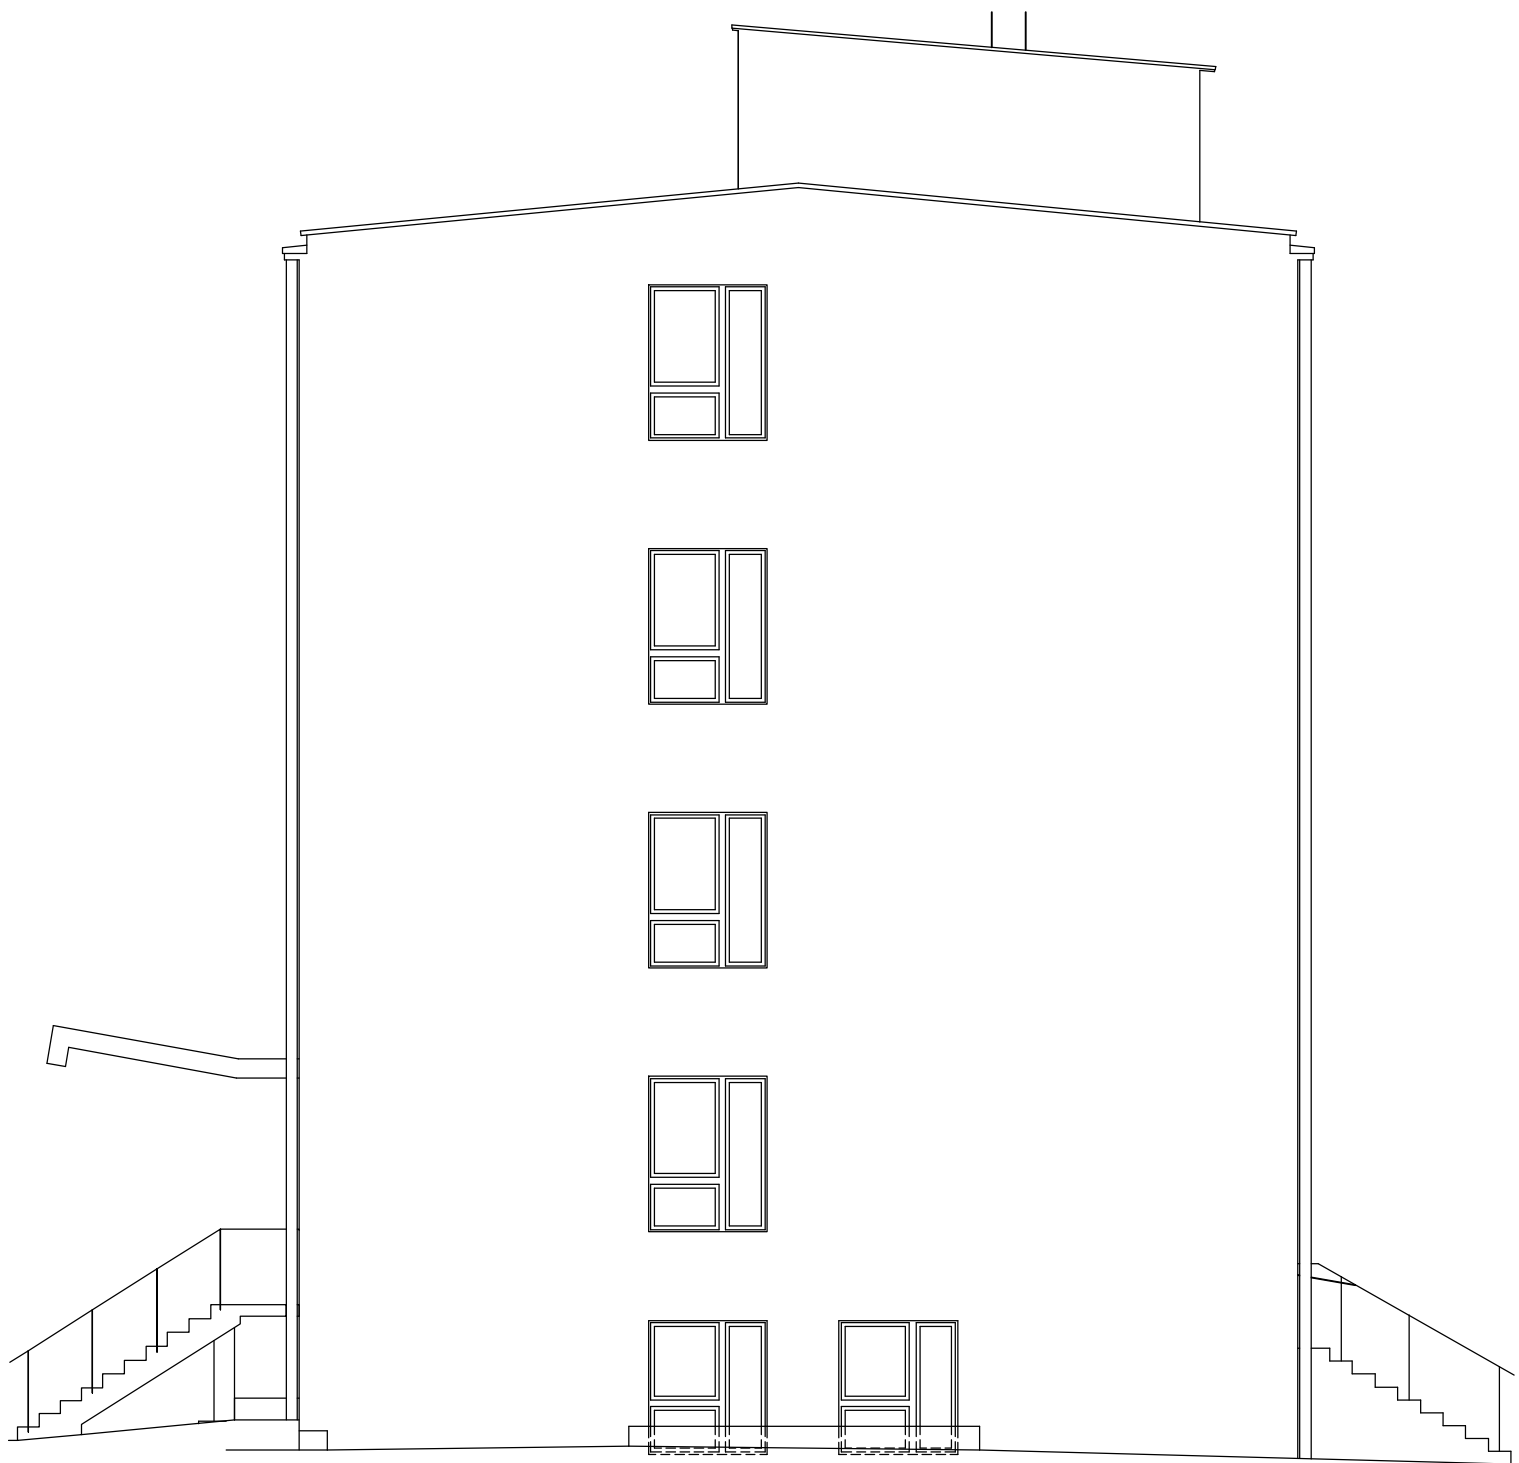

UWAGA!

- Wszystkie wymiary sprawdzić na budowie.
- Wszelkie wątpliwości konsultować z autorem projektu.

NAZWA I ADRES INWESTORA : OKRĘGOWA STACJA CHEMICZNO-ROLNICZA W KRAKOWIE 30-134 KRAKÓW, UL KOŁOWA 3				 FIRMA ARCHITEKTONICZNO BUDOWLANA ARCHITRAW 32 - 566 ALWERNIA ul. Henryka Sienkiewicza 7 tel./fax (12) 283 17 06 tel. kom. 607 042 609	
NAZWA I ADRES OBIEKTU BUDOWLANEGO: TERMOMODERNIZACJA BUDYNKU BIUROWEGO			LOKALIZACJA : KRAKÓW DZ. NR. 734/1 obręb:0002 jedn.ewid.KROWODRZA		
FUNKCJA	IMIĘ I NAZWISKO	PODPIS I DATA : wrzesień 2021	UPRAWNIENIA NR :		
GLÓWNY PROJEKTANT	mgr inż. arch. Dorota Filipczyk upr.do projekt. w spec.architektonicznej bez ograniczeń		65/97		
SPRAWDZAJĄCY	mgr inż. arch. Dorota Verey upr.do projekt. w spec.architektonicznej bez ograniczeń		441/94		
OBIEKT :	BUDYNEK BIUROWY	STADIUM : INWENTARYZACJA	BRANŻA : ARCHITEKTURA	SKALA	1:100
TYTUŁ RYSUNKU	ELEWACJA POŁUDNIOWA - BOCZNA			NUMER RYSUNKU	I-04