


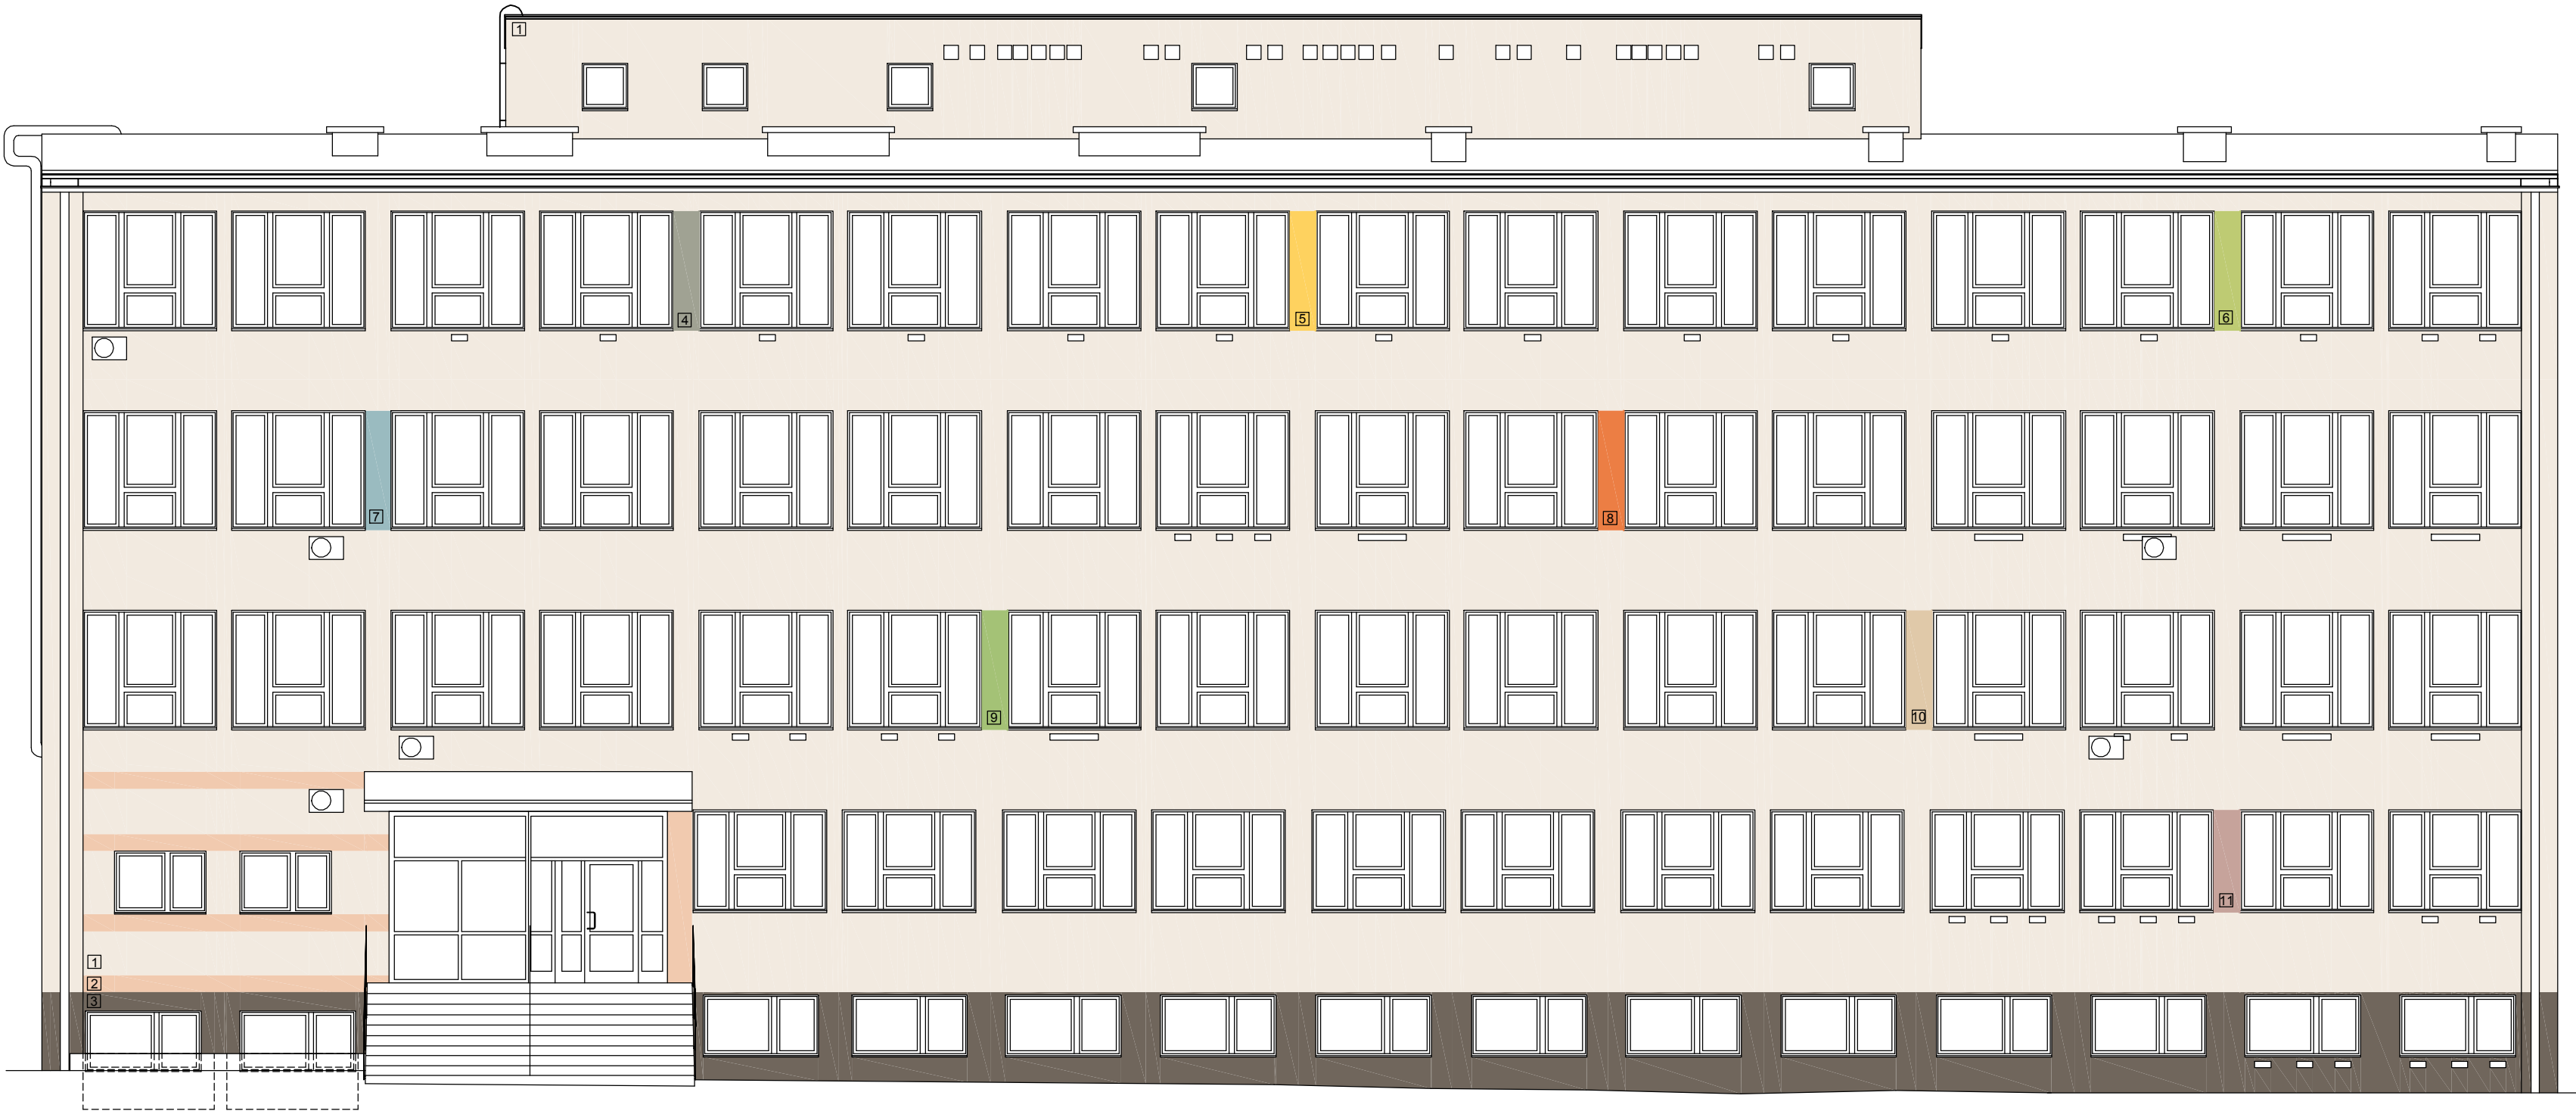

LEGENDA:

1 - Ceresit TEXAS TX1

2 - Ceresit TEXAS TX3

3 - Tynk mozaikowy Ceresit TIBET2

4 - Ceresit SAVANNE SV6

5 - Ceresit CALIFORNIA CF6

6 - Ceresit BORNEO BR2

7 - Ceresit ALASKA AL4

8 - Ceresit FLORIDA FL6

9 - Ceresit BORNEO BR4

10 - Ceresit SAVANNE SV4

11 - Ceresit COLUMBIA CL3

Wnęki okienne z kolorem ściany.

Kolory rynien, rur spustowych, obróbek

blacharskich i parapetów - kolor

ciemnoszary (antracyt).

UWAGA!

- Wszystkie wymiary sprawdzić na budowie.

- Wszelkie wątpliwości konsultować z autorem projektu.

- Kolory na rysunku mogą różnić się od kolorów rzeczywistych wg systemu CERESIT ze względu na charakterystykę wydruku.

NAZWA I ADRES INWESTORA:

OKRĘGOWA STACJA CHEMICZNO-ROLNICZA W KRAKOWIE

30-134 KRAKÓW, UL KOŁOWA 3

NAZWA I ADRES OBIEKTU BUDOWLANEGO:

TERMOMODERNIZACJA BUDYNKU BIUROWEGO

LOKALIZACJA:

KRAKÓW

DZ. NR. 734/1

obręb.0002

jedn.ewid.KROWODRZA

FUNKCJA	IMIĘ I NAZWISKO	PODPIS I DATA : wrzesień 2021	UPRAWNIENIA NR :
GŁÓWNY PROJEKTANT	mgr inż. arch. Dorota Filipczyk upr.do projekt.w spec.architektonicznej bez ograniczeń		65/97
SPRAWDZAJĄCY	mgr inż. arch. Dorota Verey upr.do projekt.w spec.architektonicznej bez ograniczeń		441/94

OBIEKT :	BUDYNEK BIUROWY	STADIUM :	KOLORYSTYKA	BRANŻA :	ARCHITEKTURA
TYTUŁ RYSUNKU	ELEWACJA ZACHODNIA - FRONTOWA				

SKALA

1:100

NUMER RYSUNKU

K-01

ARCHITRAW

FIRMA

ARCHITEKTONICZNO

BUDOWLANA


ARCHITRAW

32 - 566 ALWERNIA

ul. Henryka Sienkiewicza 7

tel./fax. (12) 283 17 06

tel. kom. 607 042 609

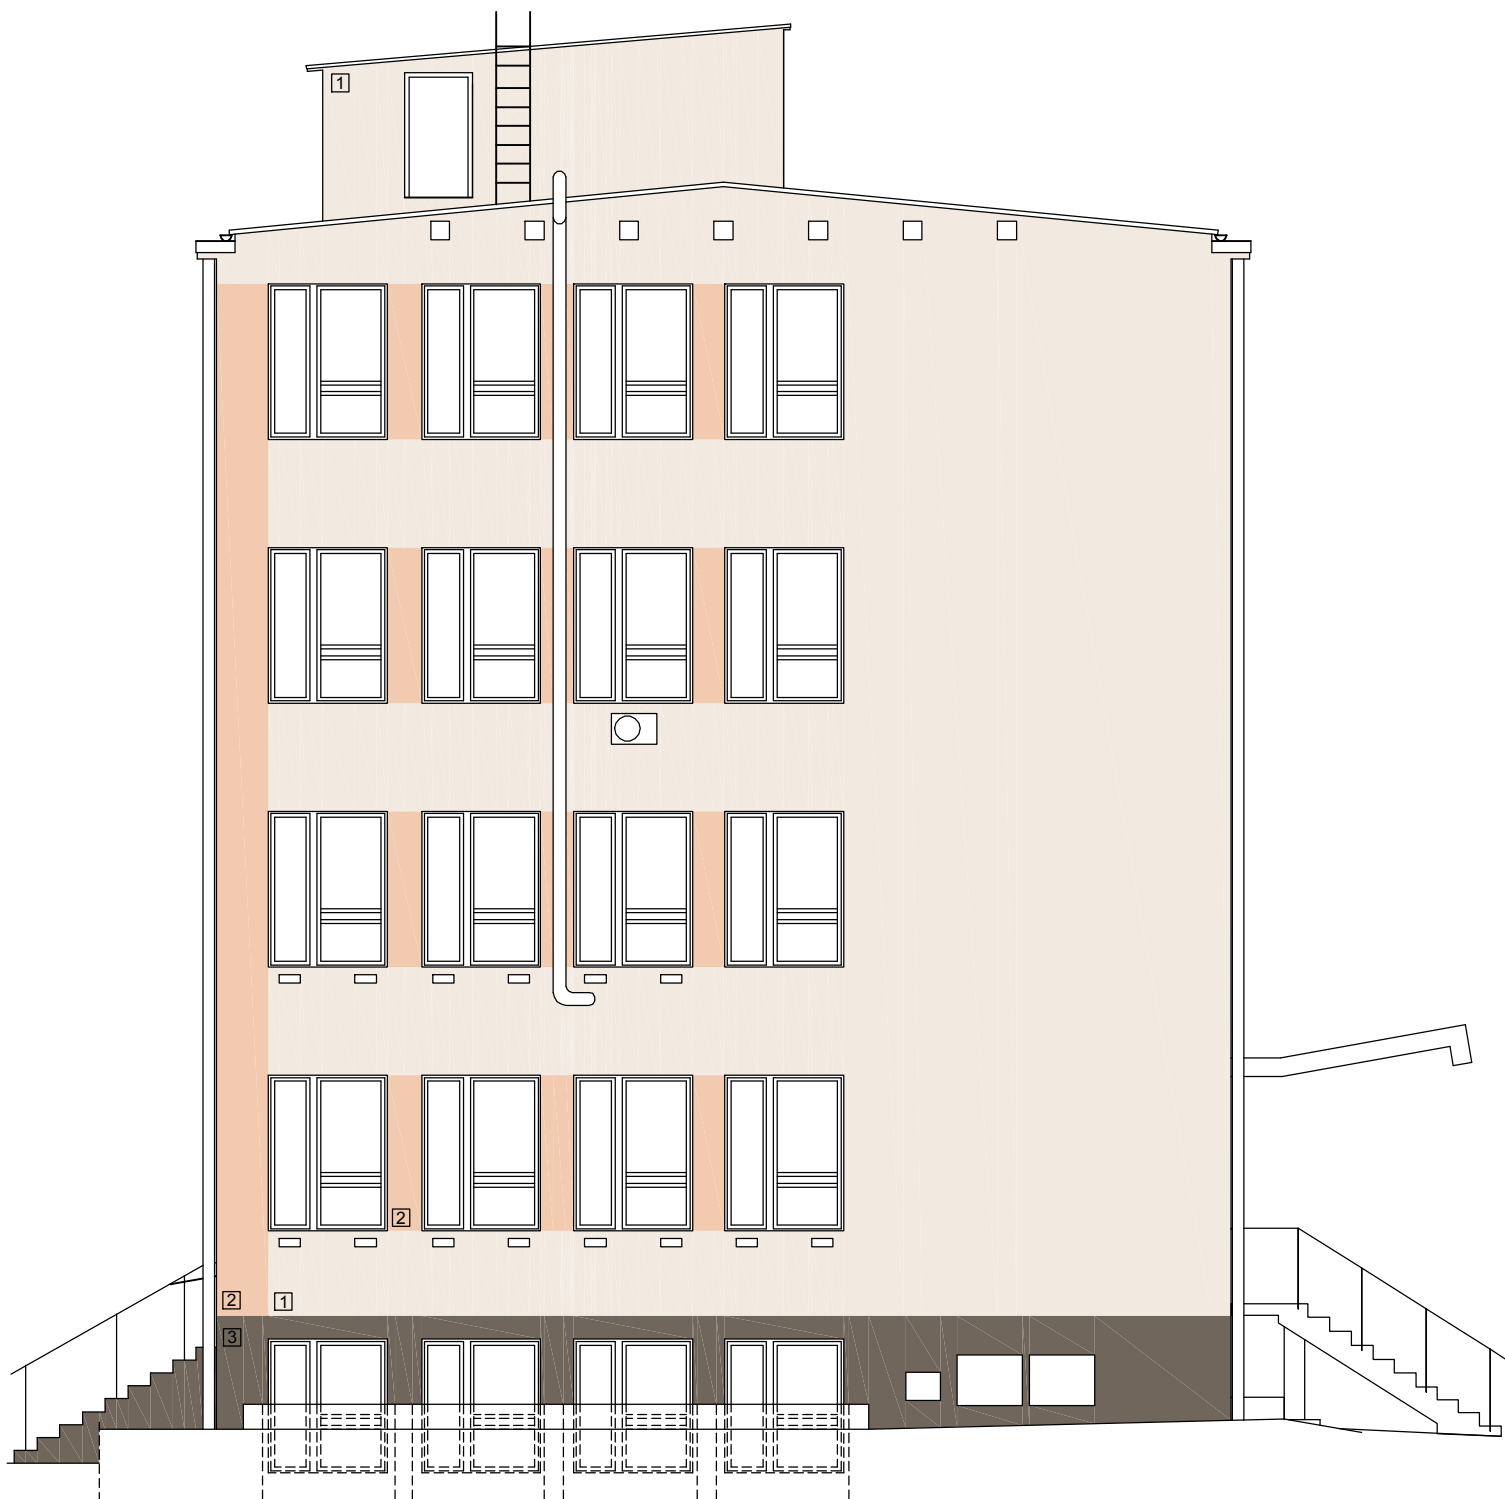

LEGENDA:

- [1] - Ceresit TEXAS TX1
- [2] - Ceresit TEXAS TX3
- [3] - Tynk mozaikowy Ceresit TIBET2

UWAGA!

- Wszystkie wymiary sprawdzić na budowie.
- Wszelkie wątpliwości konsultować z autorem projektu.
- Kolory na rysunku mogą różnić się od kolorów rzeczywistych wg systemu CERESIT ze względu na charakterystykę wydruku.

NAZWA I ADRES INWESTORA:

OKRĘGOWA STACJA CHEMICZNO-ROLNICZA W KRAKOWIE
30-134 KRAKÓW, UL KOŁOWA 3

NAZWA I ADRES OBIEKTU BUDOWLANEGO:

TERMOMODERNIZACJA BUDYNKU BIUROWEGO

LOKALIZACJA:

KRAKÓW
DZ. NR. 734/1
obręb:0002
jedn.ewid.KROWODRZA

FUNKCJA

IMIĘ I NAZWISKO

PODPIS I DATA : wrzesień 2021

UPRAWNIENIA NR :

GLÓWNY PROJEKTANT

mgr inż. arch. Dorota Filipczyk
upr.do projekt.w spec.architektonicznej bez ograniczeń

65/97

SPRAWDZAJĄCY

mgr inż. arch. Dorota Verey
upr.do projekt.w spec.architektonicznej bez ograniczeń

441/94

OBIEKT :

BUDYNEK BIUROWY

STADIUM :

KOLORYSTYKA

BRANŻA :

ARCHITEKTURA

SKALA

1:100

TYTUŁ RYSUNKU

ELEWACJA PÓŁNOCNA - BOCZNA

NUMER RYSUNKU

K-02



FIRMA
ARCHITEKTONICZNO
BUDOWLANA
ARCHITRAW
32 - 566 ALWERNIA
ul. Henryka Sienkiewicza 7
tel./fax. (12) 283 17 06
tel. kom. 607 042 609




LEGENDA:

1	- Ceresit TEXAS TX1	Wnęki okienne z kolorem ściany.
2	- Ceresit TEXAS TX3	Kolory rynien, rur spustowych, obróbek blacharskich i parapetów - kolor ciemnoszary (antracyt).
3	- Tynk mozaikowy Ceresit TIBET2	

UWAGA!
- Wszystkie wymiary sprawdzić na budowie.
- Wszelkie wątpliwości konsultować z autorem projektu.
- Kolory na rysunku mogą różnić się od kolorów rzeczywistych wg systemu CERESIT ze względu na charakterystykę wydruku.

NAZWA I ADRES INWESTORA :				OKRĘGOWA STACJA CHEMICZNO-ROLNICZA W KRAKOWIE 30-134 KRAKÓW, UL KOŁOWA 3	
NAZWA I ADRES OBIEKTU BUDOWLANEGO:				LOKALIZACJA :	
TERMOMODERNIZACJA BUDYNKU BIUROWEGO				KRAKÓW DZ. NR. 734/1 obręb.0002 jedn.ewid.KROWODRZA	
FUNKCJA	IMIĘ I NAZWISKO		PODPIS I DATA : wrzesień 2021	UPRAWNIENIA NR :	
GŁÓWNY PROJEKTANT	mgr inż. arch. Dorota Filipczyk upr.do projekt.w spec.architektonicznej bez ograniczeń			65/97	
SPRAWDZAJĄCY	mgr inż. arch. Dorota Verey upr.do projekt.w spec.architektonicznej bez ograniczeń			441/94	
OBIEKT :	BUDYNEK BIUROWY	STADIUM :	KOLORYSTYKA	BRANŻA :	ARCHITEKTURA
TYTUŁ RYSUNKU	ELEWACJA WSCHODNIA -OGRODOWA			SKALA	1:100
				NUMER RYSUNKU	K-03

FIRMA
ARCHITEKTONICZNO
BUDOWLANA
ARCHITRAW
32 - 566 ALWERNIA
ul. Henryka Sienkiewicza 7
tel./fax. (12) 283 17 06
tel. kom. 607 042 609

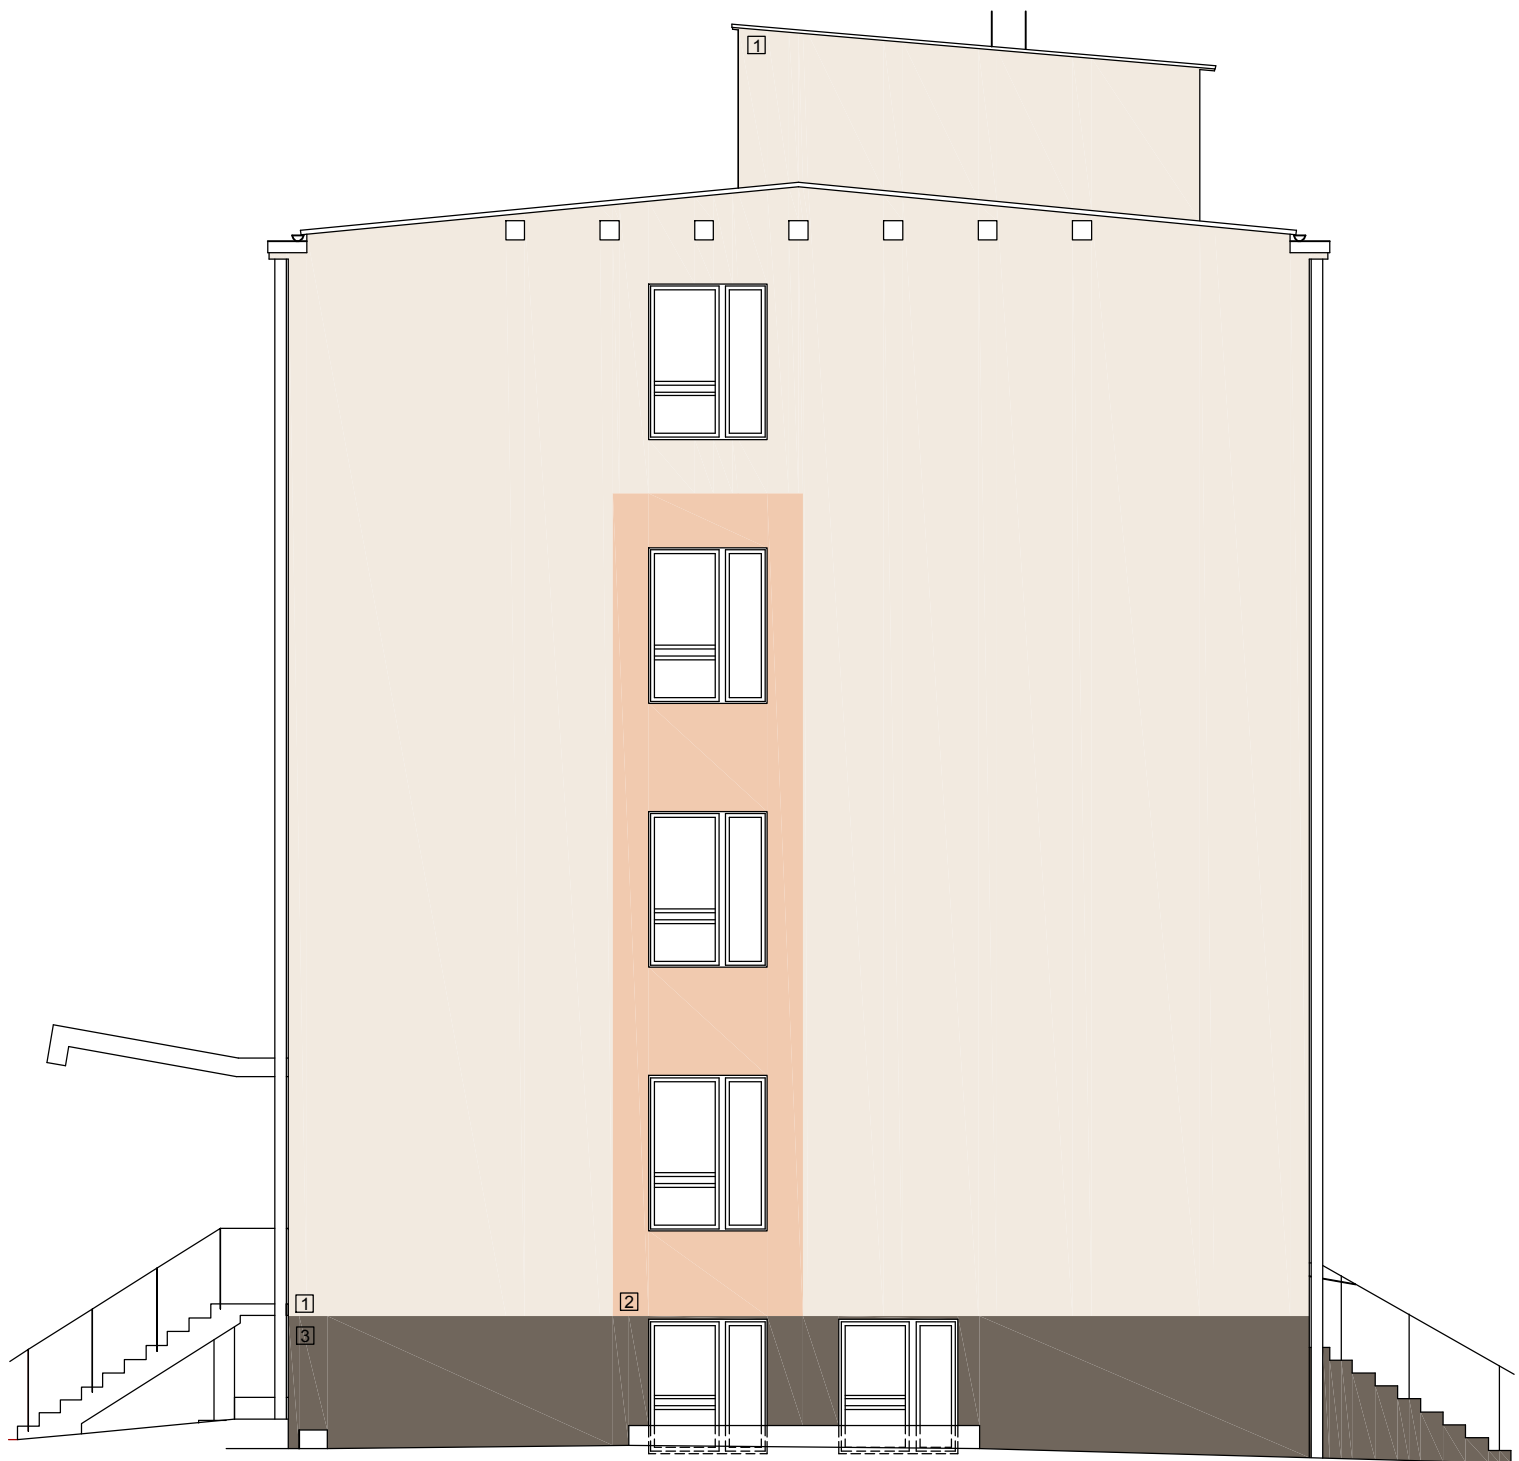

LEGENDA:

- [1] - Ceresit TEXAS TX1
- [2] - Ceresit TEXAS TX3
- [3] - Tynk mozaikowy Ceresit TIBET2

UWAGA!

- Wszystkie wymiary sprawdzić na budowie.
- Wszelkie wątpliwości konsultować z autorem projektu.
- Kolory na rysunku mogą różnić się od kolorów rzeczywistych wg systemu CERESIT ze względu na charakterystykę wydruku.

Wnęki okienne z kolorem ściany.

Kolory rynien, rur spustowych, obróbek blacharskich i parapetów - kolor ciemnoszary (antracyt).

NAZWA I ADRES INWESTORA :		OKRĘGOWA STACJA CHEMICZNO-ROLNICZA W KRAKOWIE 30-134 KRAKÓW, UL KOŁOWA 3		 FIRMA ARCHITEKTONICZNO BUDOWLANA ARCHITRAW 32 - 566 ALWERNIA ul. Henryka Sienkiewicza 7 tel./fax. (12) 283 17 06 tel. kom. 607 042 609		
NAZWA I ADRES OBIEKTU BUDOWLANEGO: TERMOMODERNIZACJA BUDYNKU BIUROWEGO						
LOKALIZACJA : KRAKÓW DZ. NR. 734/1 obręb:0002 jedn.ewid.KROWODRZA						
FUNKCJA	IMIĘ I NAZWISKO		PODPIS I DATA : wrzesień 2021			UPRAWNIENIA NR :
GŁÓWNY PROJEKTANT	mgr inż. arch. Dorota Filipczyk upr.do projekt.w spec.architektonicznej bez ograniczeń					65/97
SPRAWDZAJĄCY	mgr inż. arch. Dorota Verey upr.do projekt.w spec.architektonicznej bez ograniczeń					441/94
OBIEKT :	BUDYNEK BIUROWY	STADIUM : KOLORYSTYKA	BRANŻA : ARCHITEKTURA	SKALA	1:100	
TYTUŁ RYSUNKU	ELEWACJA POŁUDNIOWA - BOCZNA				NUMER RYSUNKU K-04	